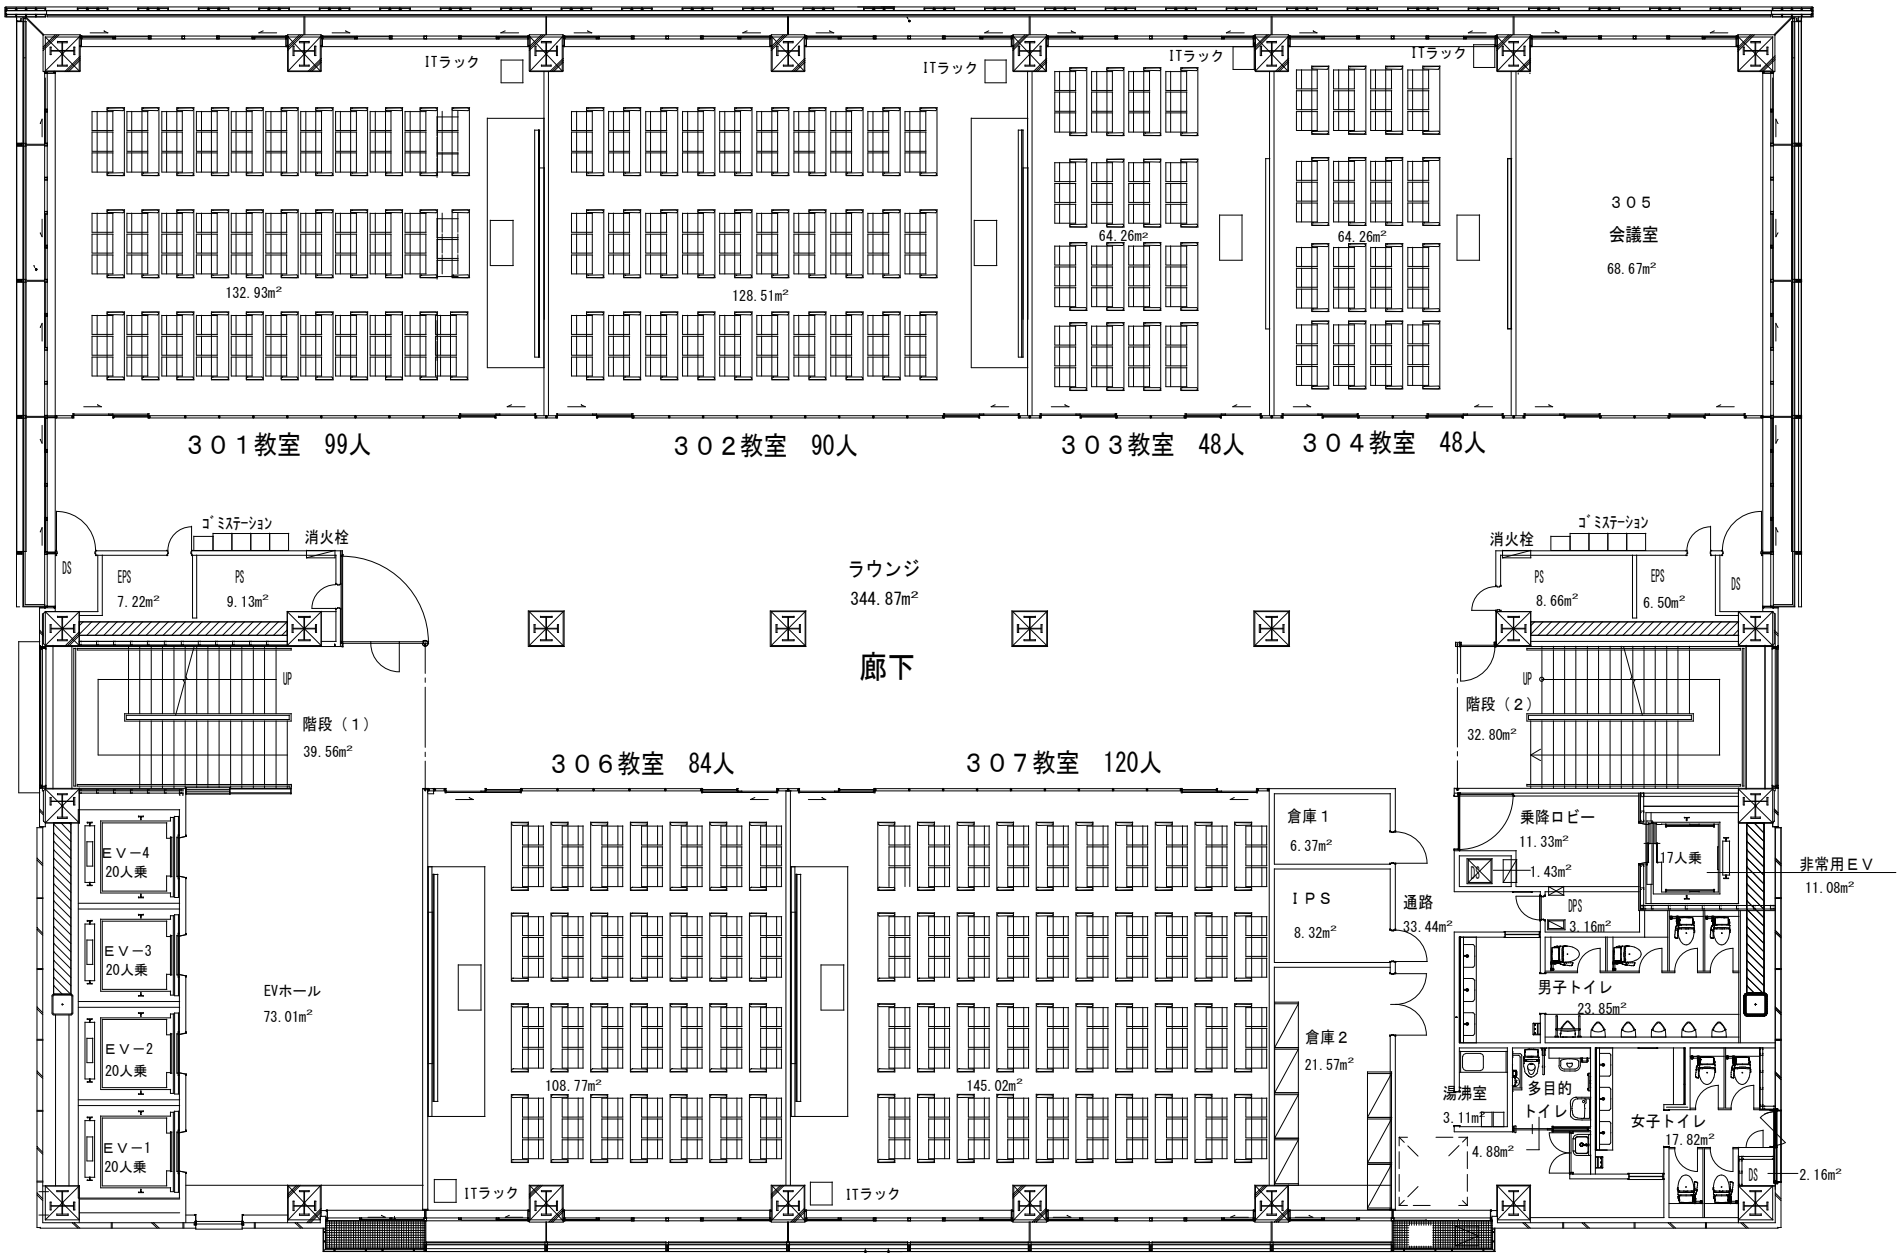
ITラック
ITラック
ITラック
ITラック
132.93m²
128.51m²
64.26m²
64.26m²
３０５
会議室
68.67m²
３０１教室　99人
３０２教室　90人
３０３教室　48人
３０４教室　48人
ゴミステーション
消火栓
DS
EPS
7.22m²
PS
9.13m²
ラウンジ
344.87m²
廊下
PS
8.66m²
EPS
6.50m²
UP
階段（１）
39.56m²
階段（２）
32.80m²
３０６教室　84人
３０７教室　120人
ＥＶ－4
20人乗
ＥＶ－3
20人乗
ＥＶ－2
20人乗
ＥＶ－1
20人乗
EVホール
73.01m²
108.77m²
145.02m²
倉庫１
6.37m²
ＩＰＳ
8.32m²
通路
33.44m²
倉庫２
21.57m²
乗降ロビー
11.33m²
1.43m²
17人乗
非常用ＥＶ
11.08m²
DPS
3.16m²
男子トイレ
23.85m²
湯沸室
3.11m²
多目的
トイレ
4.88m²
女子トイレ
17.82m²
2.16m²